

**Agenzia delle Entrate
CATASTO FABBRICATI
Ufficio Provinciale di
Aosta**

Dichiarazione protocollo n. AO0023454 del 30/05/2018

Planimetria di u.i.u. in Comune di Aosta

Via Edouard Aubert

civ. 5

Identificativi Catastali:

Compilata da:
Suffredini Flavio
Iscritto all'albo:
Geometri

Prov. Aosta


N. 01197

Scheda n. 1

Scala 1:200

PIANO TERZO



mapp. 319

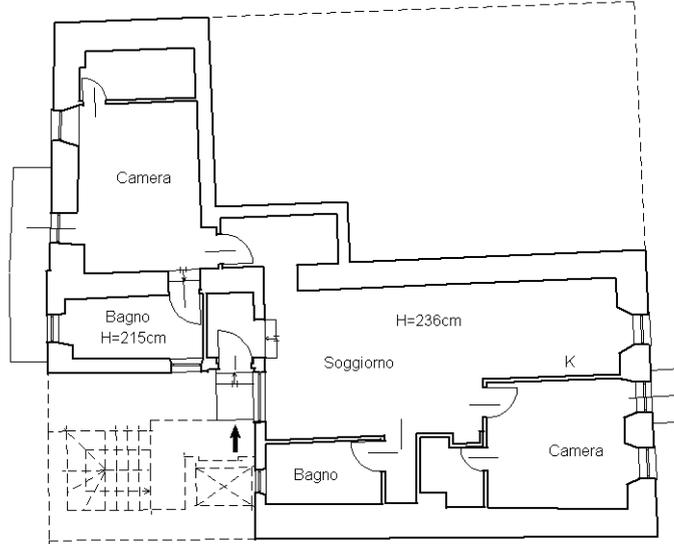

mapp. 231

PIANO SOTTERRANEO

H = 230cm

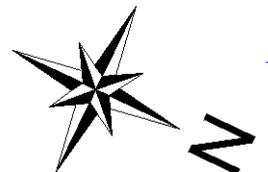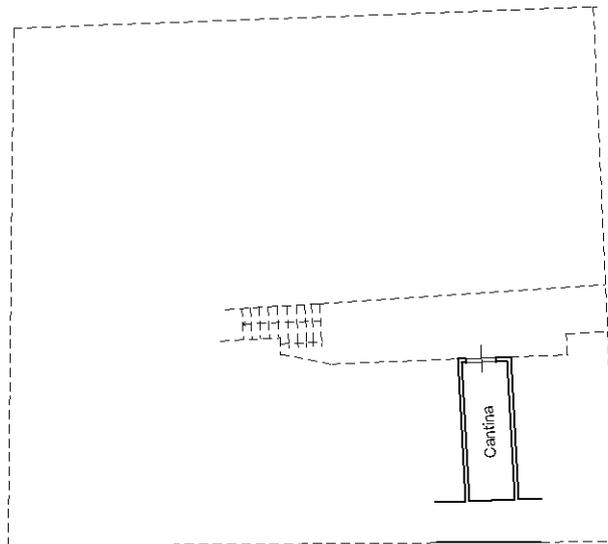

10 metri

Catasto dei Fabbricati - Situazione al 29/08/2025 - Comune di AOSTA (A326) -
VIA EDOUARD AUBERT n. 5 Piano S1-3

Ultima planimetria in atti