

**Agenzia del Territorio
CATASTO FABBRICATI
Ufficio Provinciale di
Aosta**

Dichiarazione protocollo n. AO0226767 del 30/08/2007

Planimetria di u.i.u. in Comune di Quart

Via Roma

civ.


Compilata da:
Florio Andrea
Iscritto all'albo:
Ingegneri

Prov. Aosta


N. 458

Scheda n. 1

Scala 1:200

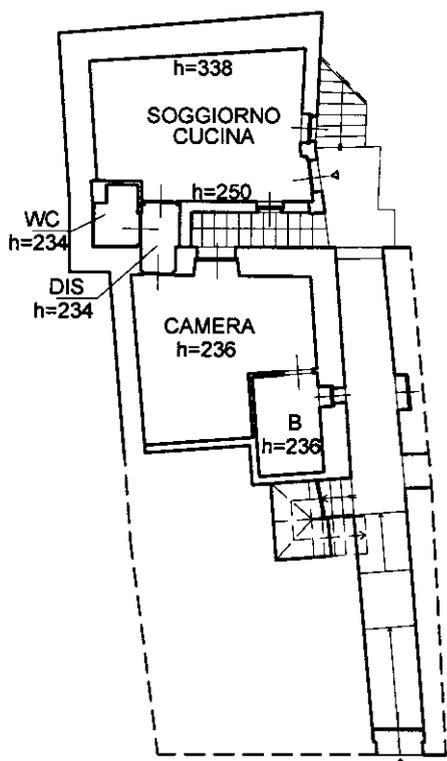

PIANO TERRA

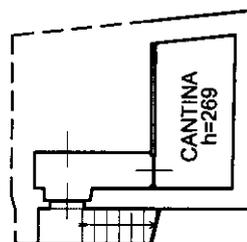

PIANO SOTTERRANEO

Ultima planimetria in atti