ADIBITO A

COMUNALE

2225

DATA:
Novembre 2022

FILE:

SCALA: 1:50

N° TAVOLA:

04

m | sito: www.idealabvda.com
y Olivier | Arch. Stellin Alex

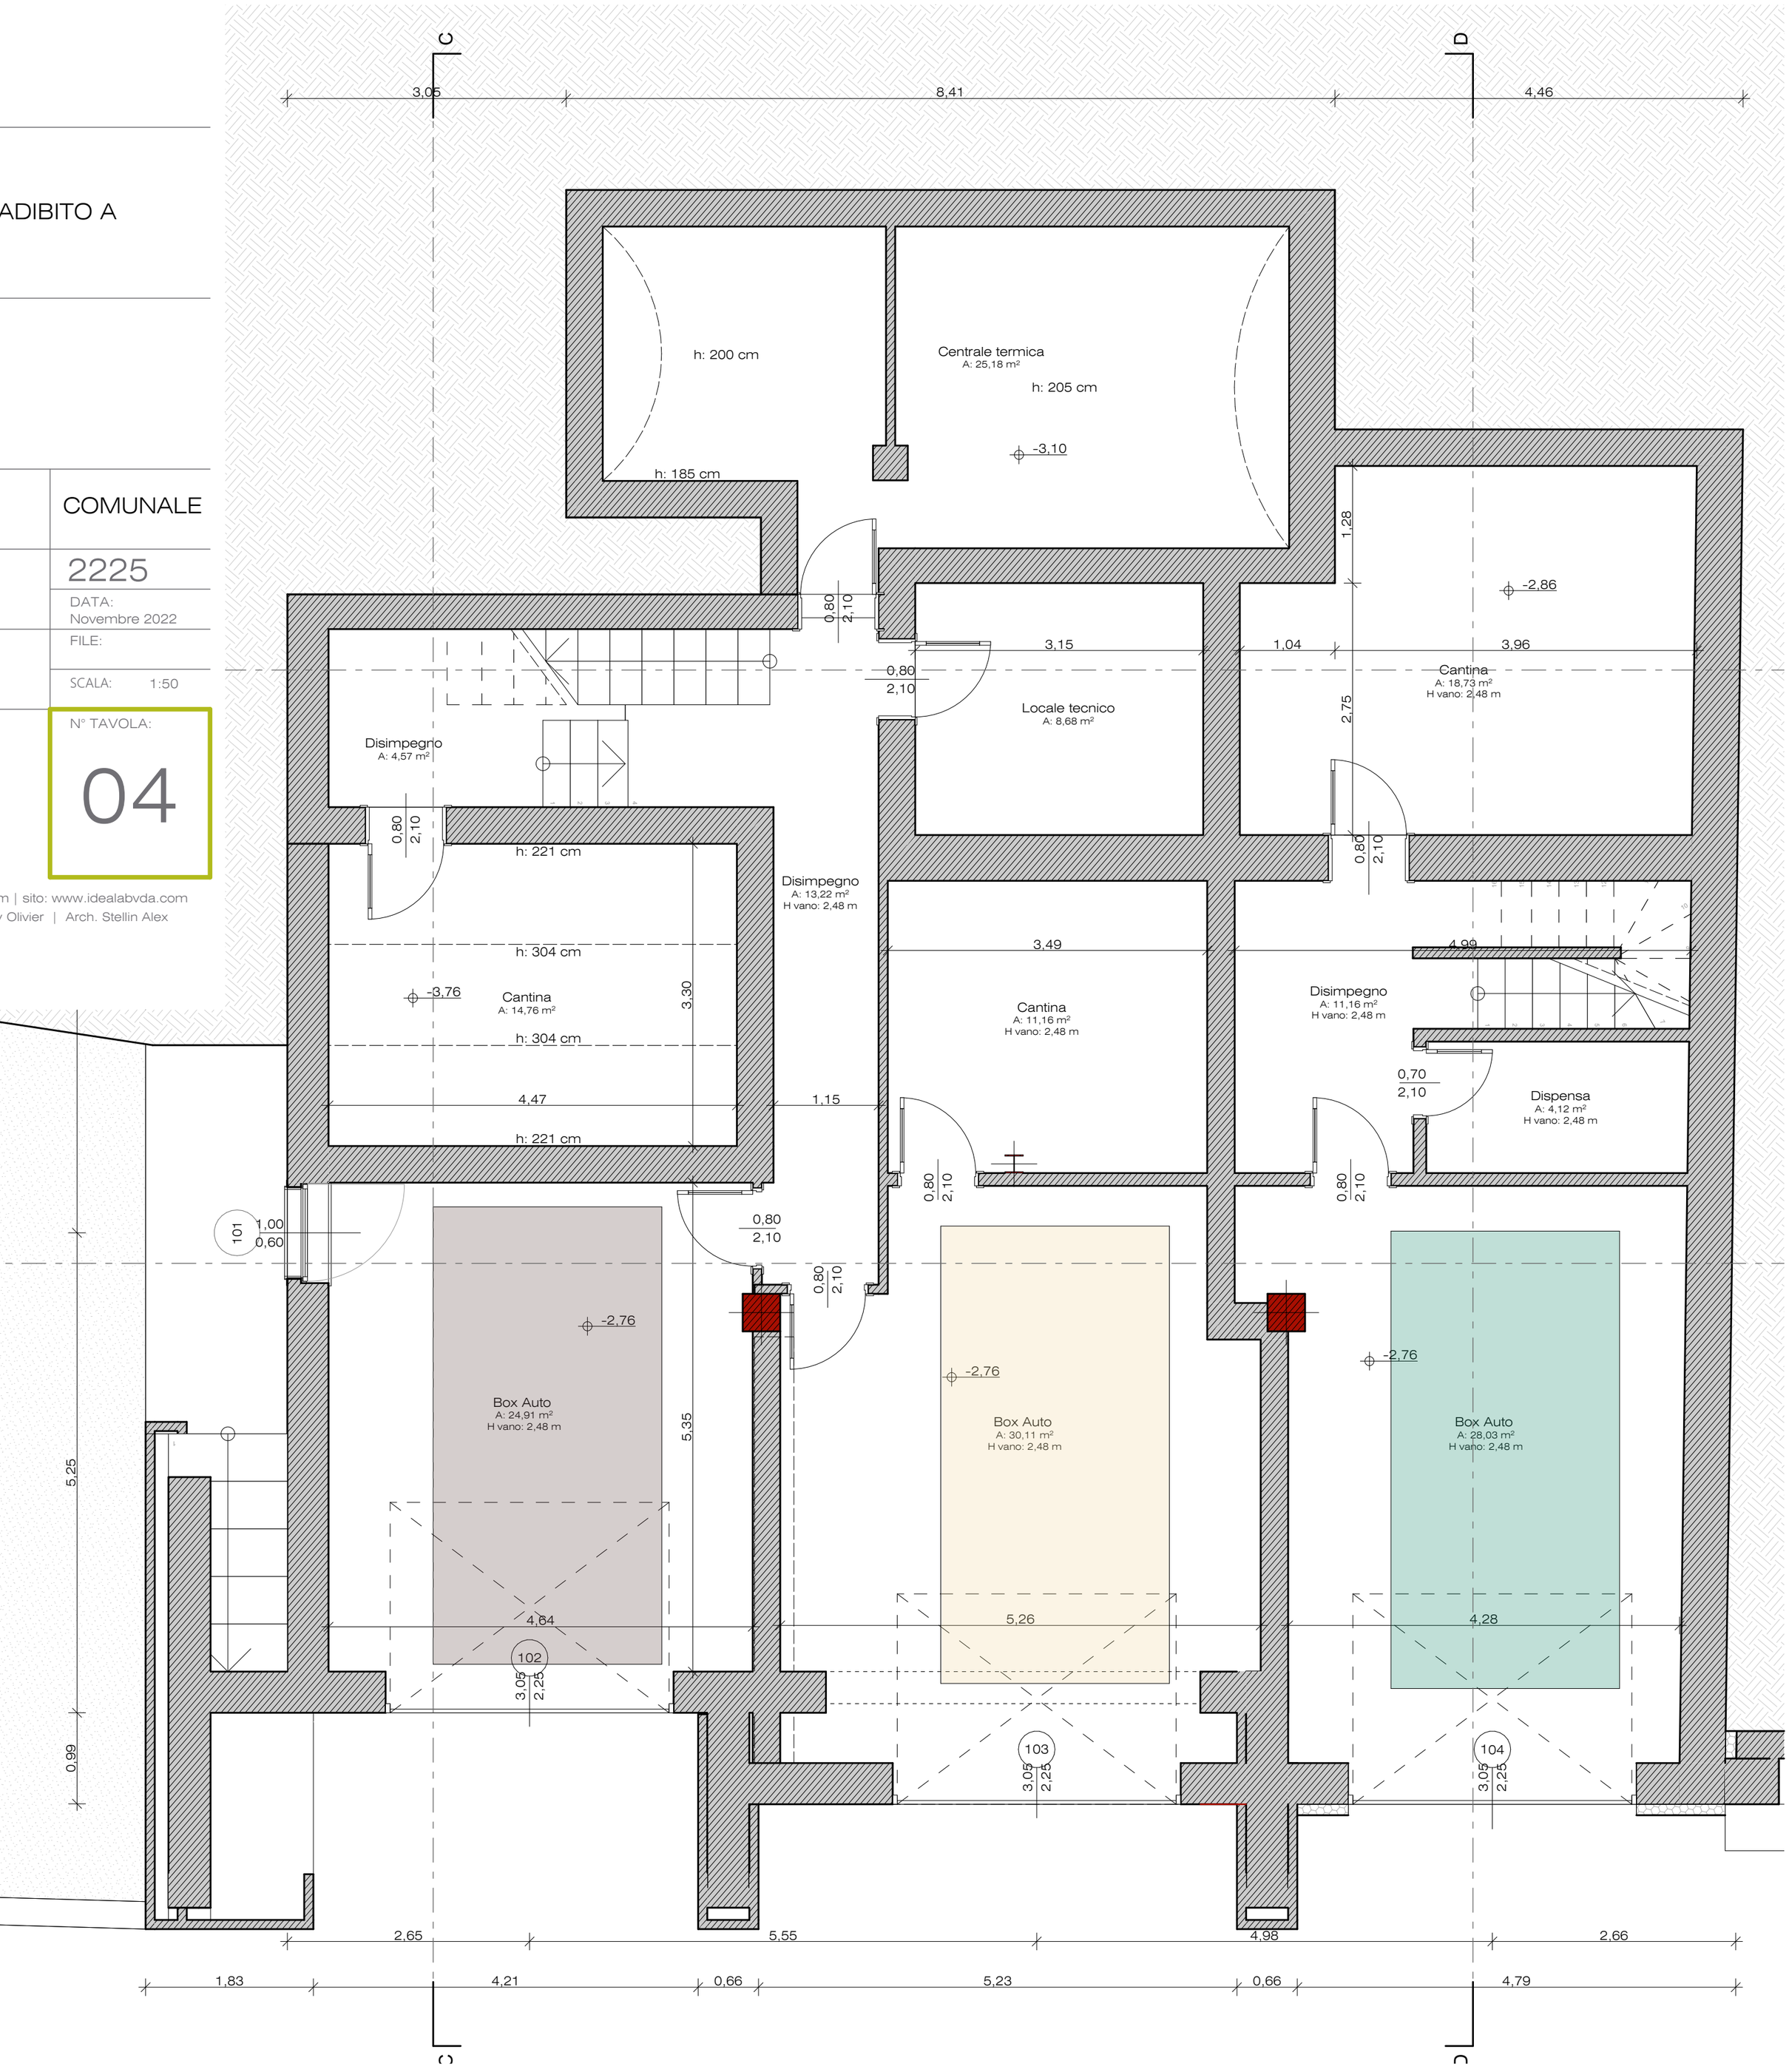

PIANTA PIANO SEMINTERRATO